

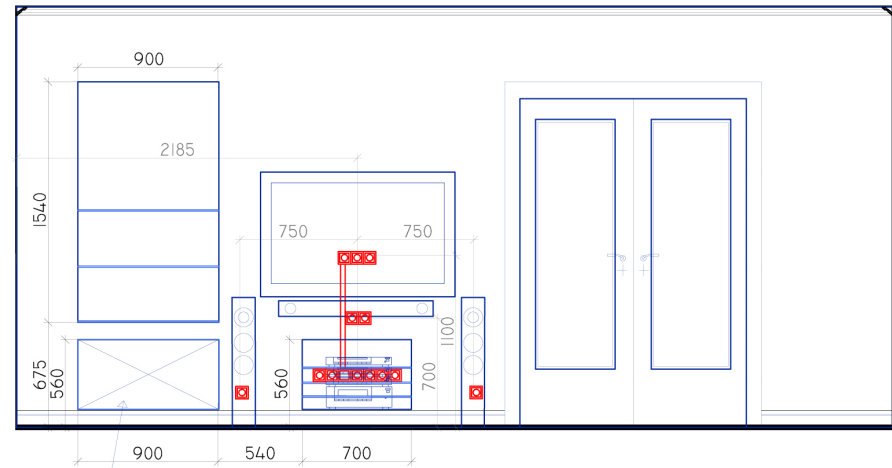


Гостиная

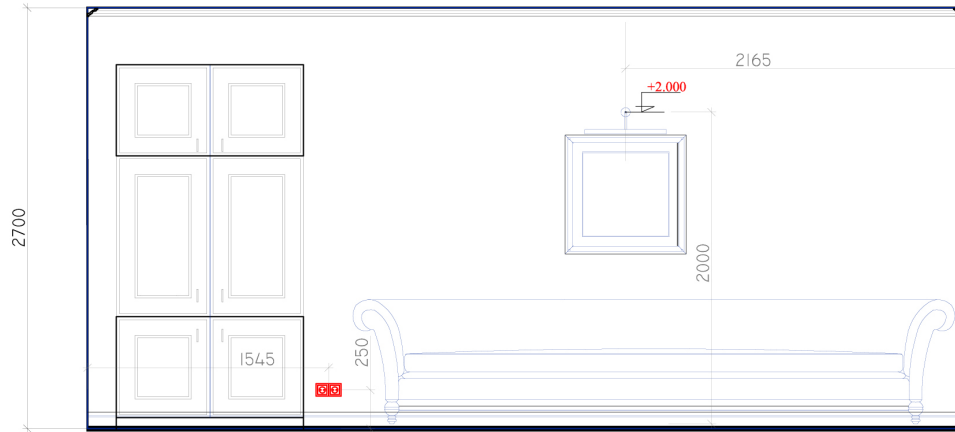

Если оставить напольные колонки, камин шириной 900 может быть

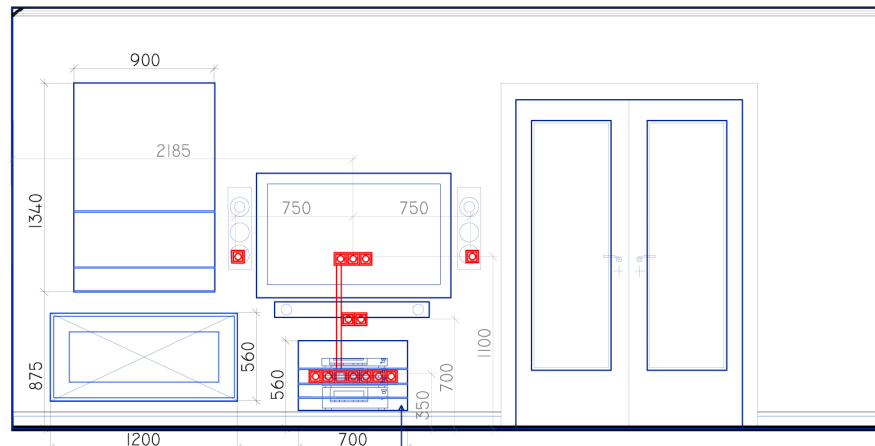

Оборудование для телевизора!!!

Все размеры уточняются при производстве работ

			Развертка стен помещений		
Заказчик			Стадия	Лист	Листов
Дизайнер			ЭП		
			Дизайн-проект квартиры		